
Landkreis: Schwarzwald-Baar-Kreis
Stadt/Gemeinde: Donaueschingen
Gemarkung: Donaueschingen

Lageplan

-zeichnerischer Teil zum Bauantrag (§4 LBOVVO)
Flurstück 2440/31

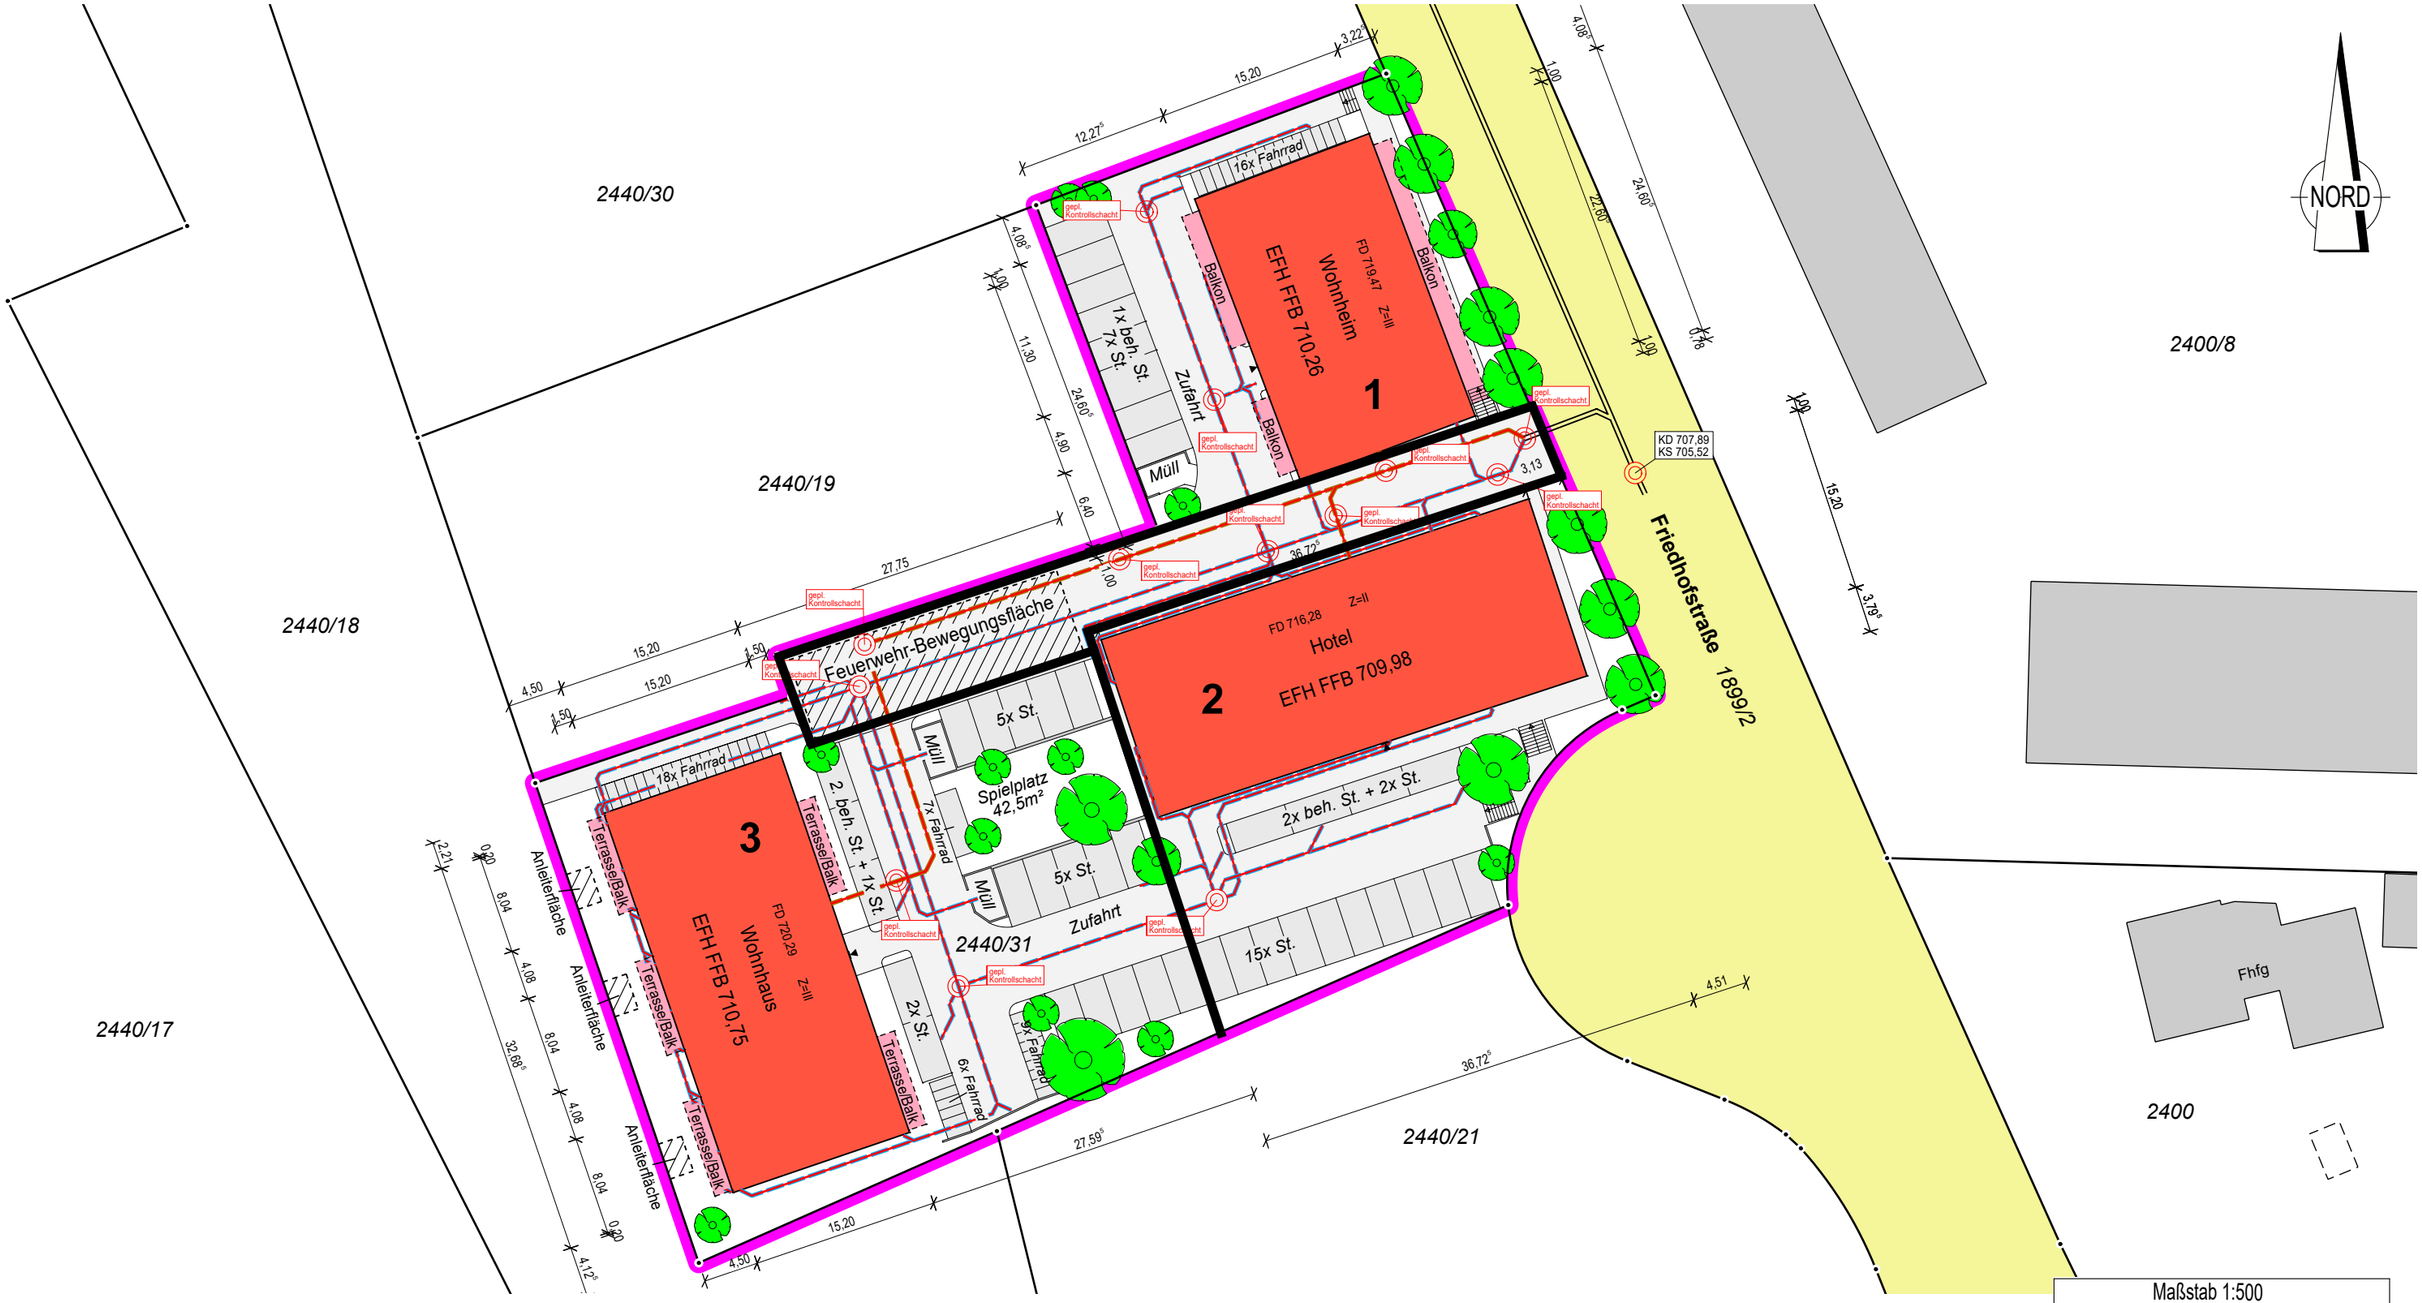

Maßstab 1:500
0 5 10 15 20 25

Auftragsnr.: 202605208

Alle Maßänderungen sind dem Lageplanfertiger schriftl. mitzuteilen

Hinsichtlich etwa vorhandener unterirdischer Leitungen wird keine Gewähr übernommen.

Auszug aus dem Liegenschaftskataster
Gefertigt und nach §4 LBOVVO
ausgearbeitet: Zimmern o.R., 16.06.2026
geändert: Zimmern o.R., 10.08.2026

GRIEßHABER VERMESSUNG
Öffentlich bestellter Vermessungsingenieur
Heubergstraße 2
78658 Zimmern ob Rottweil
Tel.: 0741 / 17455-0 mail: info@vermessung.team

B.Sc. Reiner Grießhaber
Beratender Ingenieur
Ingenieurkammer Baden-Württemberg
Liste der Beratenden Ingenieure Nr. 2199